


OBRA: AHORA
Direccion: Lila Monti
Diseño de luces: Ricardo J. Sica

- 12 PAR 64 MFL
- 12 PC 1000W
- 6 ELIPSOIDALES

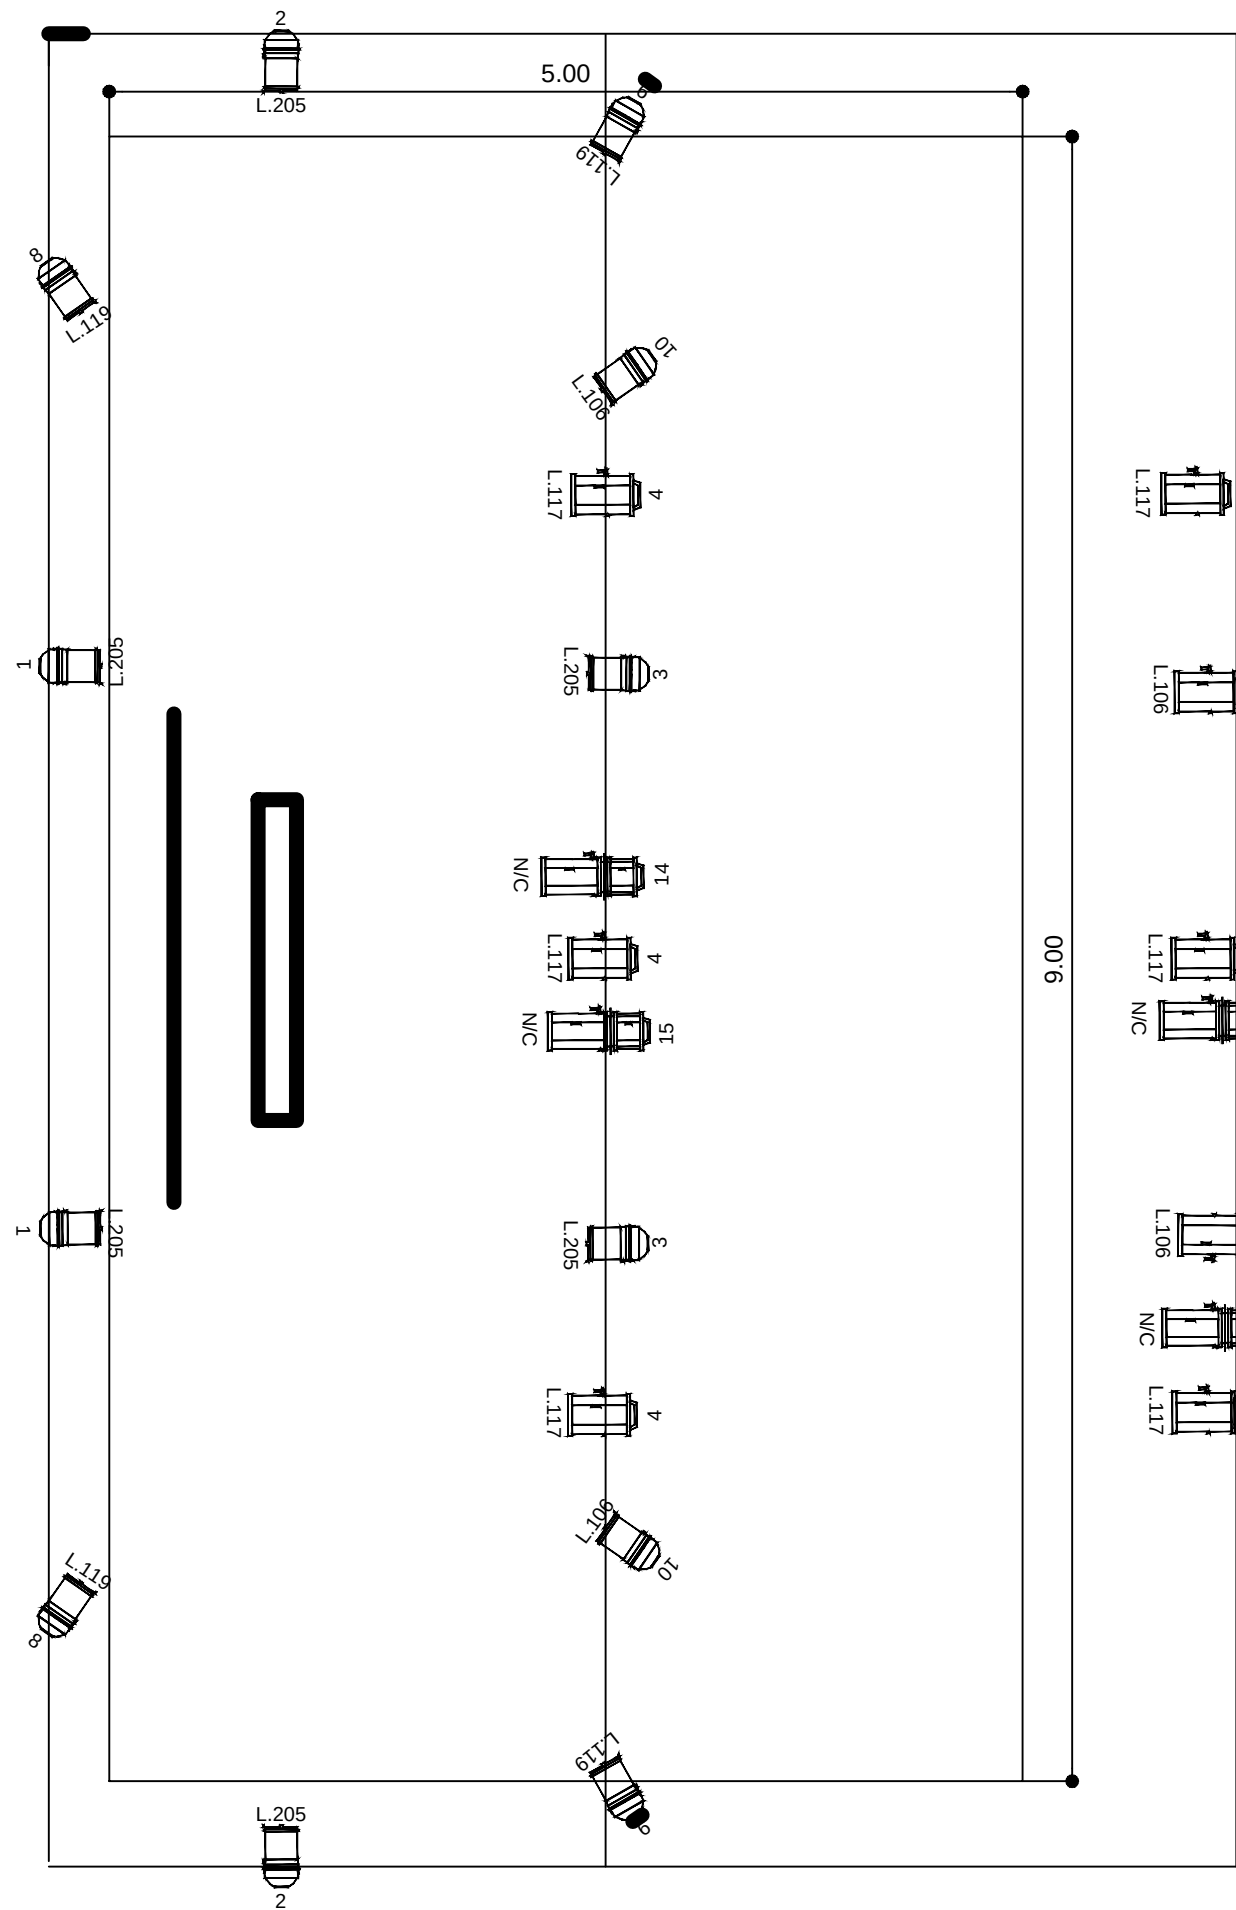